


林業専用道 中小屋線 開設事業 位置図

L=4,390m

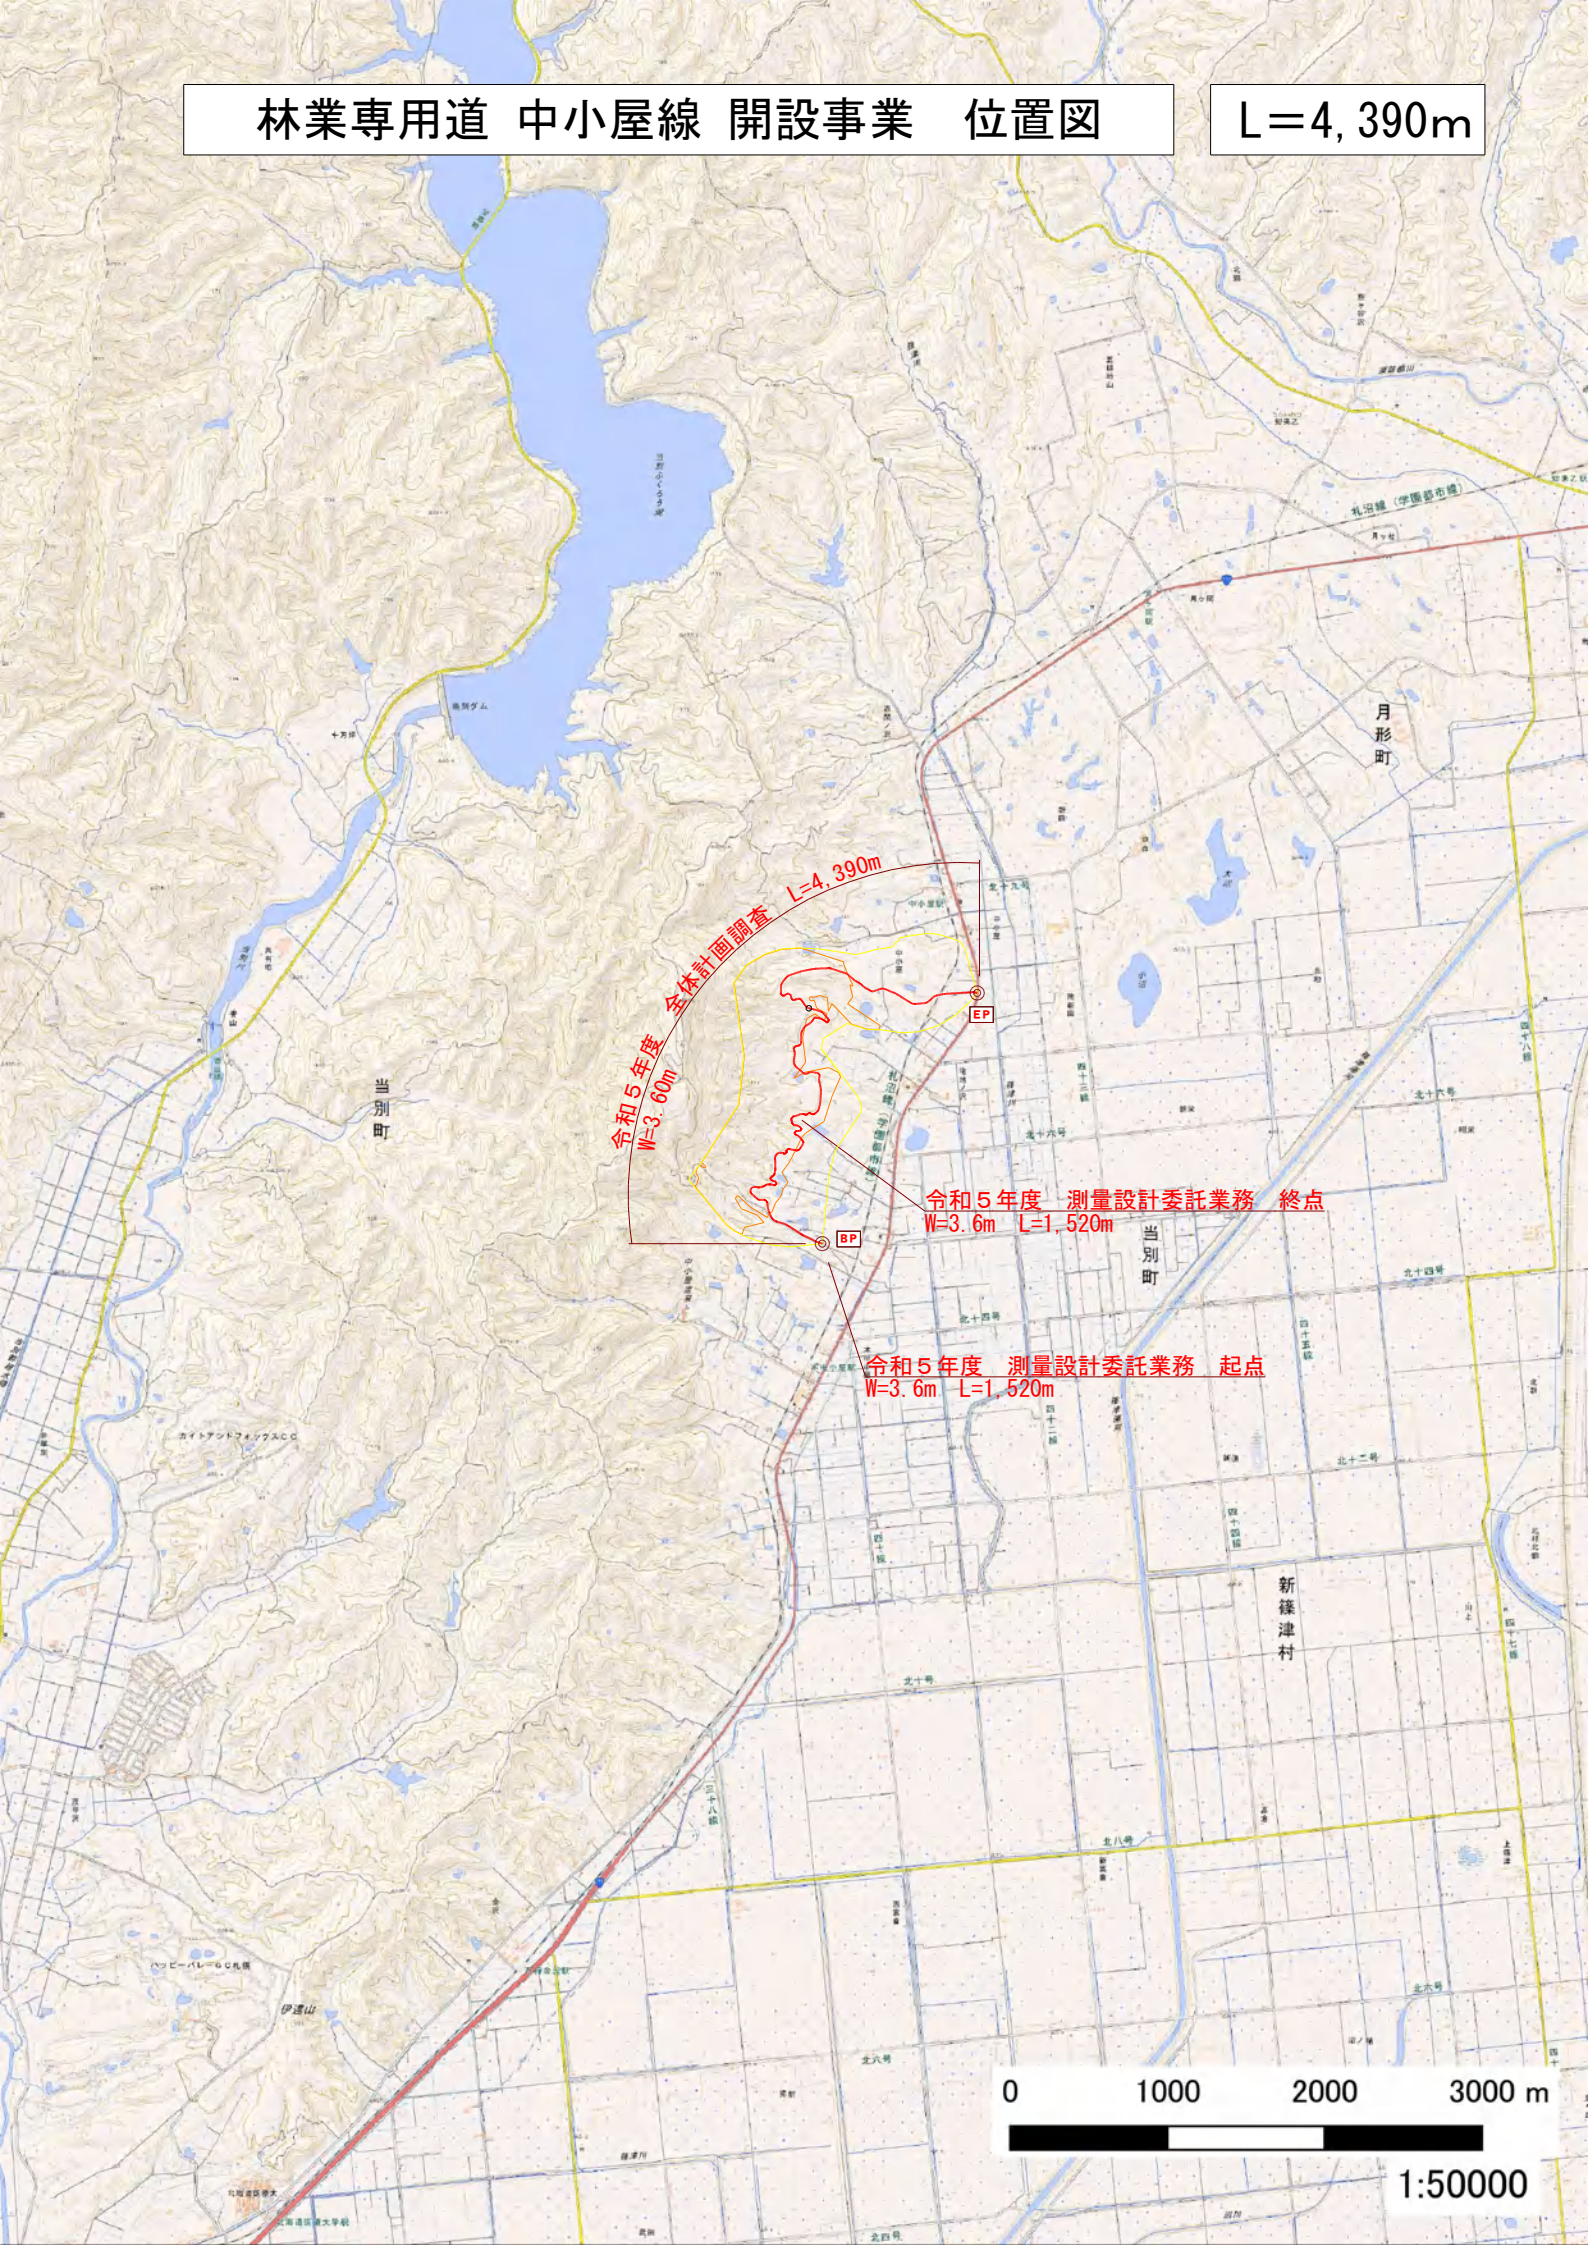

令和5年度
W=3.60m
全体計画調査 L=4,390m

令和5年度 測量設計委託業務 終点
W=3.6m L=1,520m

令和5年度 測量設計委託業務 起点
W=3.6m L=1,520m

0 1000 2000 3000 m

1:50000