


林業専用道 中小屋線 開設事業 位置図

L=4,390m

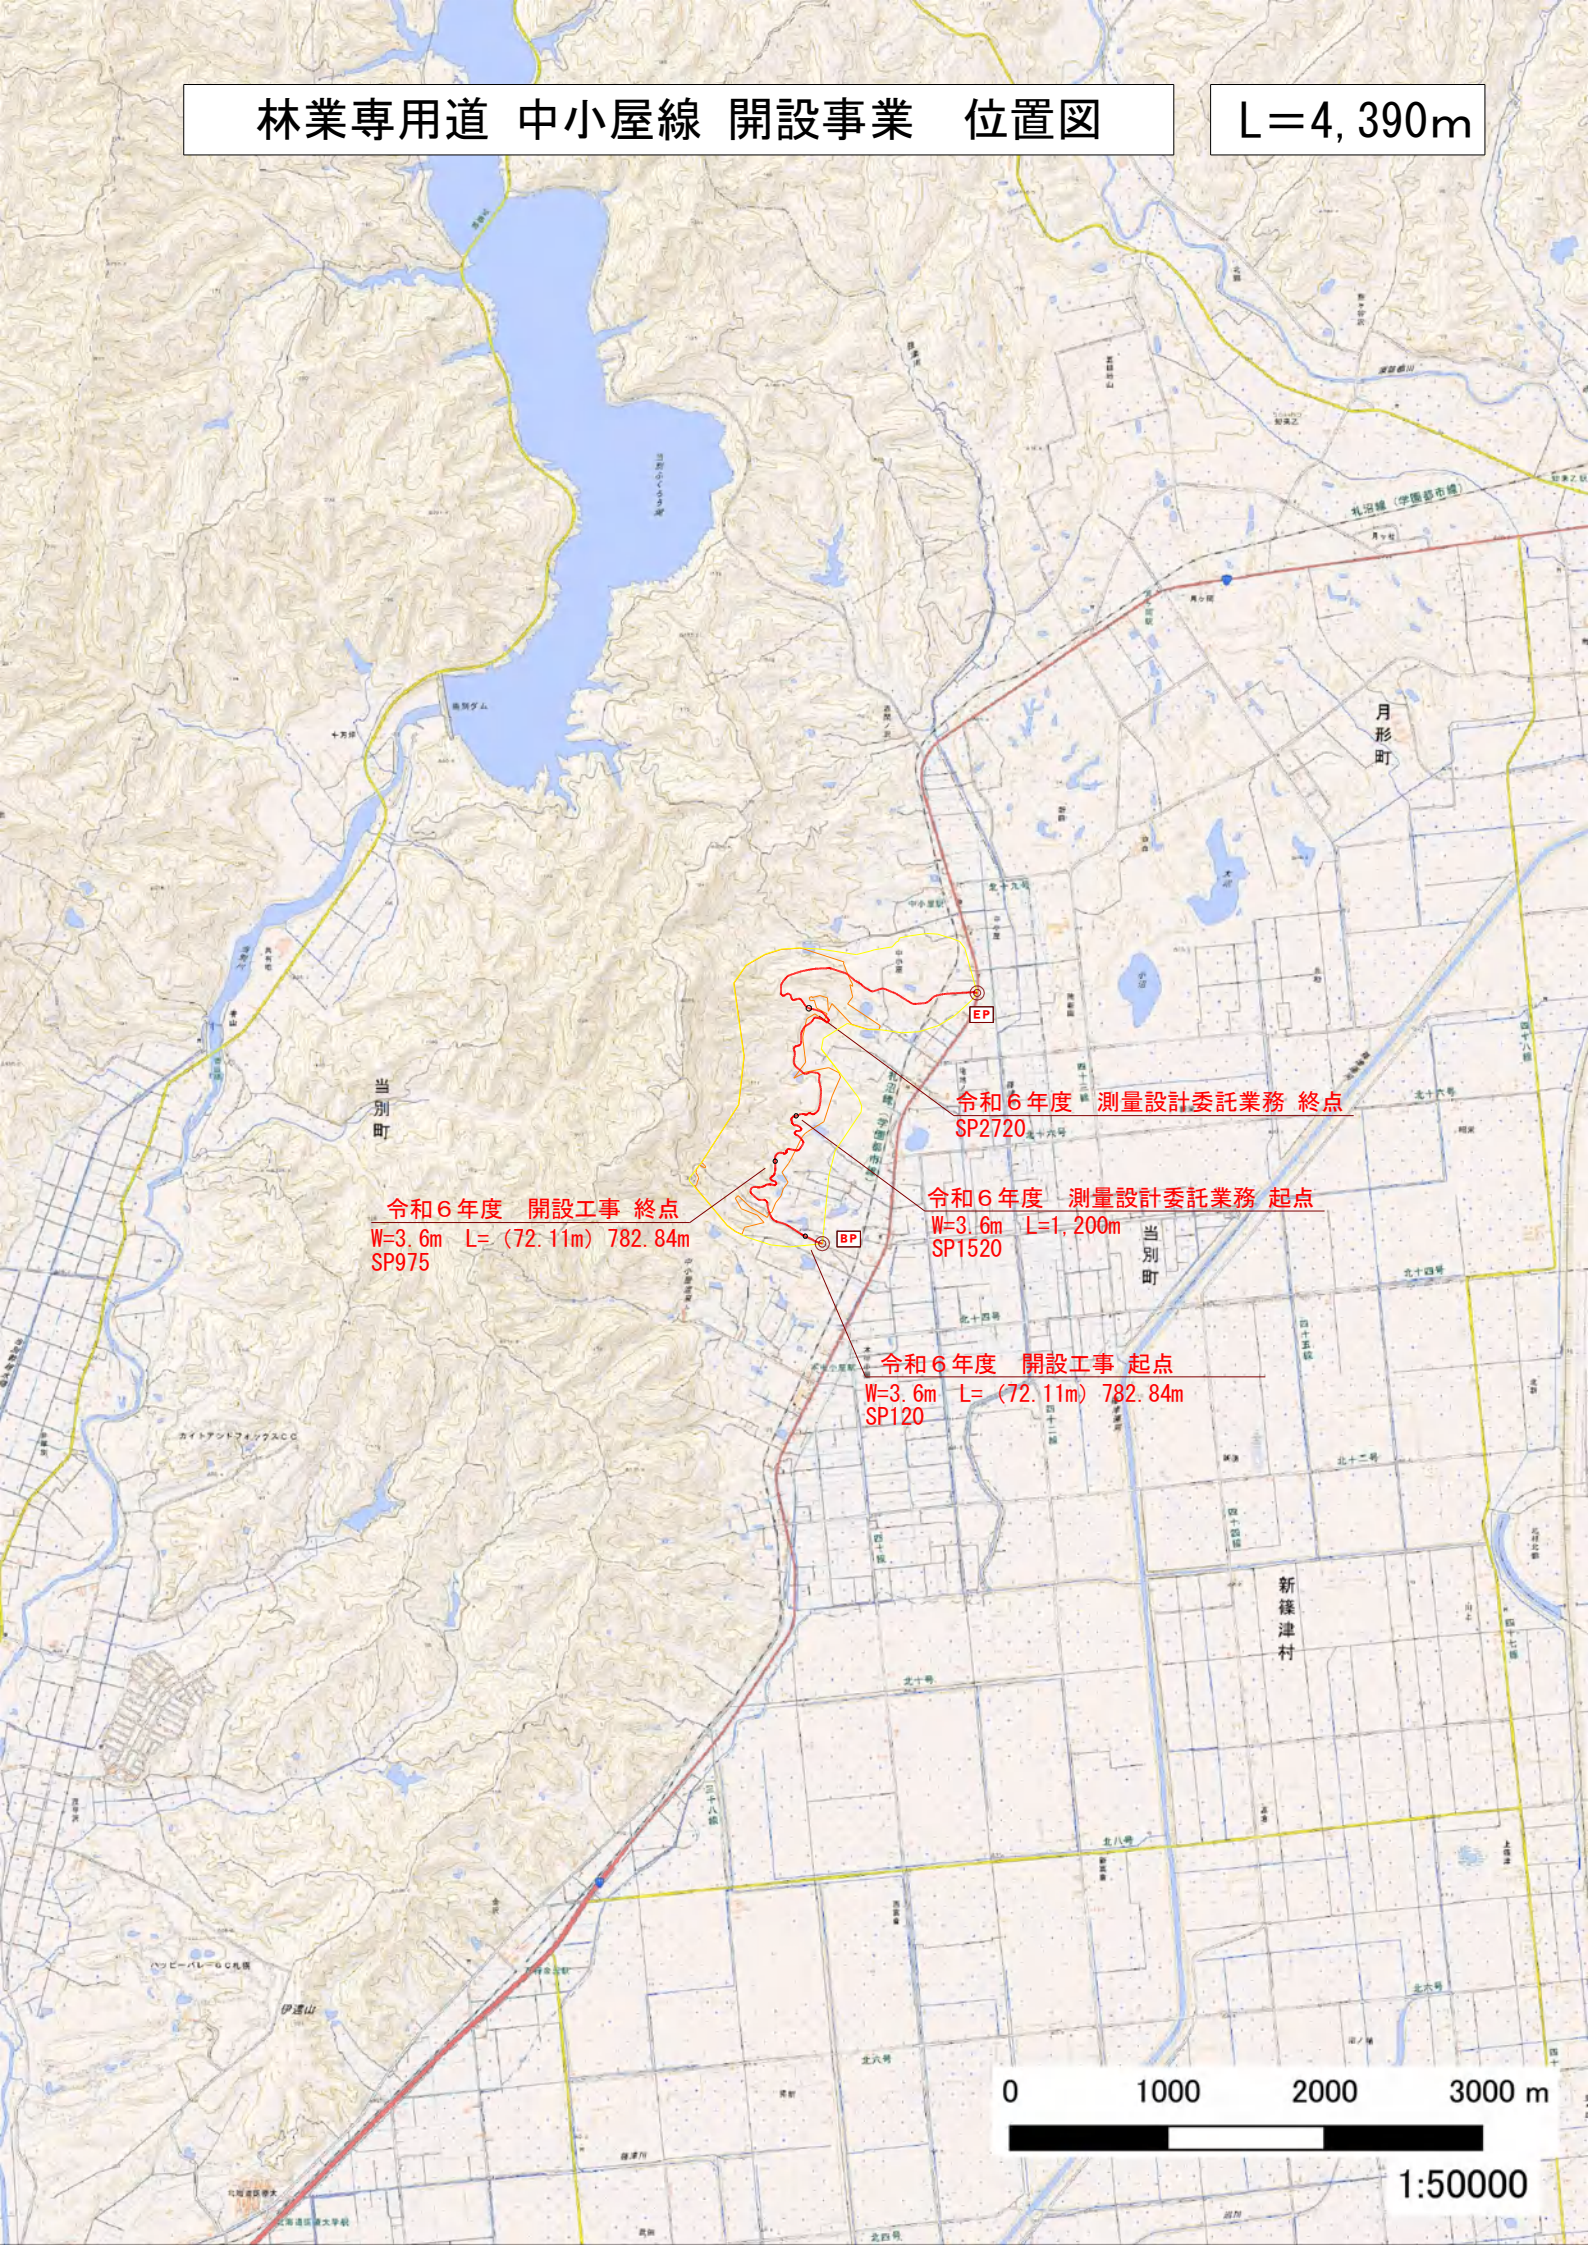


令和6年度 開設工事 終点
W=3.6m L=(72.11m) 782.84m
SP975

令和6年度 測量設計委託業務 終点
SP2720

令和6年度 測量設計委託業務 起点
W=3.6m L=1,200m
SP1520

令和6年度 開設工事 起点
W=3.6m L=(72.11m) 782.84m
SP120

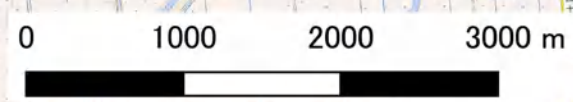

1:50000