


林業専用道 中小屋線 開設事業 位置図

L=3,800m

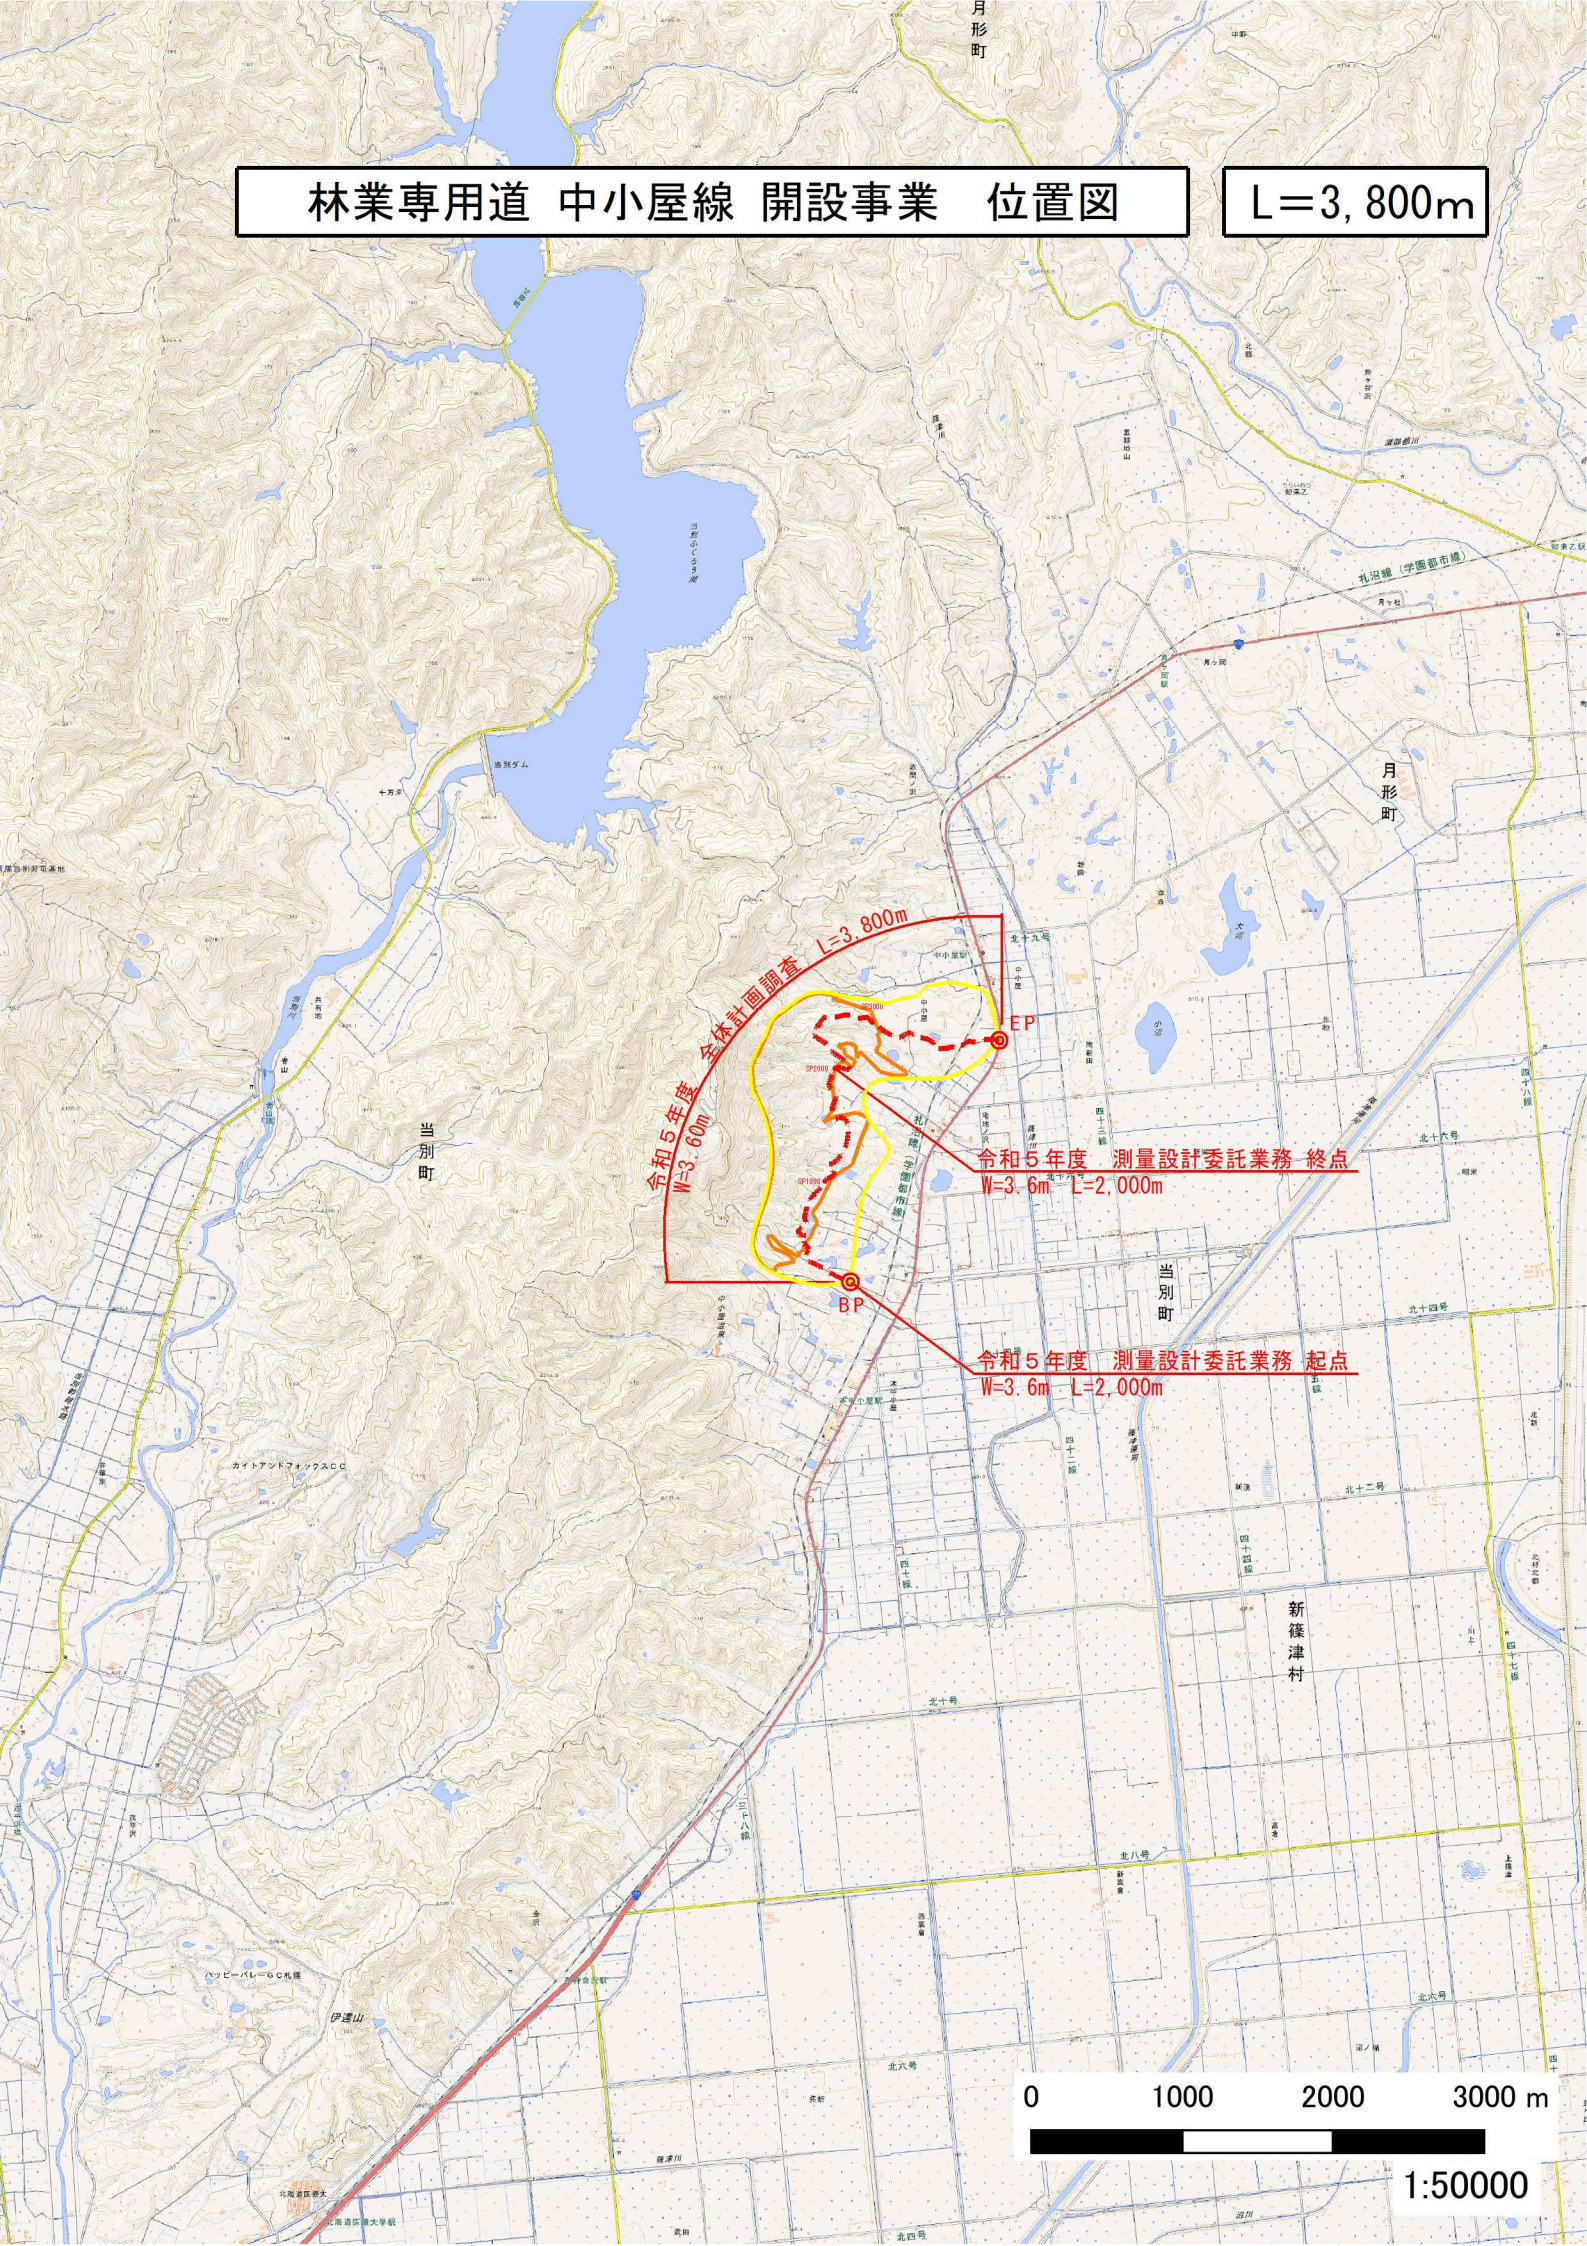

令和5年度 全体計画調査 L=3,800m
W=3.60m

令和5年度 測量設計委託業務 終点
W=3.6m L=2,000m

令和5年度 測量設計委託業務 起点
W=3.6m L=2,000m

0 1000 2000 3000 m

1:50000