

報道発表資料の配付日時 6月21日(水) 18時30分

発表項目 (行事名)	道立公園(真駒内公園:札幌市)における公園施設の注意看板、バリケードの設置について		
記者レクチャー のお知らせ	(実施日時)	発表者	
		発表場所	
概要	<p>1 概要</p> <ul style="list-style-type: none"> <li>・本日6月21日より全面閉鎖としている真駒内公園について、注意看板及びバリケードの設置が15時30分頃完了した。</li> </ul> <p>2 今後の対応</p> <ul style="list-style-type: none"> <li>・公園閉鎖の解除時期については安全が確認できしだい解除予定。</li> </ul>		
参考			

報道(取材) に当たって のお願い			
他のクラブ との関係	同時配付	(場所)	
	同時レク		

担当 (連絡先)	空知総合振興局 札幌建設管理部用地管理室維持管理課(担当者:維持管理課長 大橋 威良) TEL ダイヤルイン 011-561-0409 公用スマホ 011-585-6102 (内線 23205)		
-------------	--	--	--

# 道立真駒内公園(平面図)


・・・注意看板・バリケード設置箇所 計20ヶ所

設置したバリケードの代表例



6月21日熊の目撃情報のため、真駒内公園を  
全面閉鎖します。  
公園内全面立入禁止となりますので、公園内に  
入らないようお願いいたします。

真駒内公園事務所

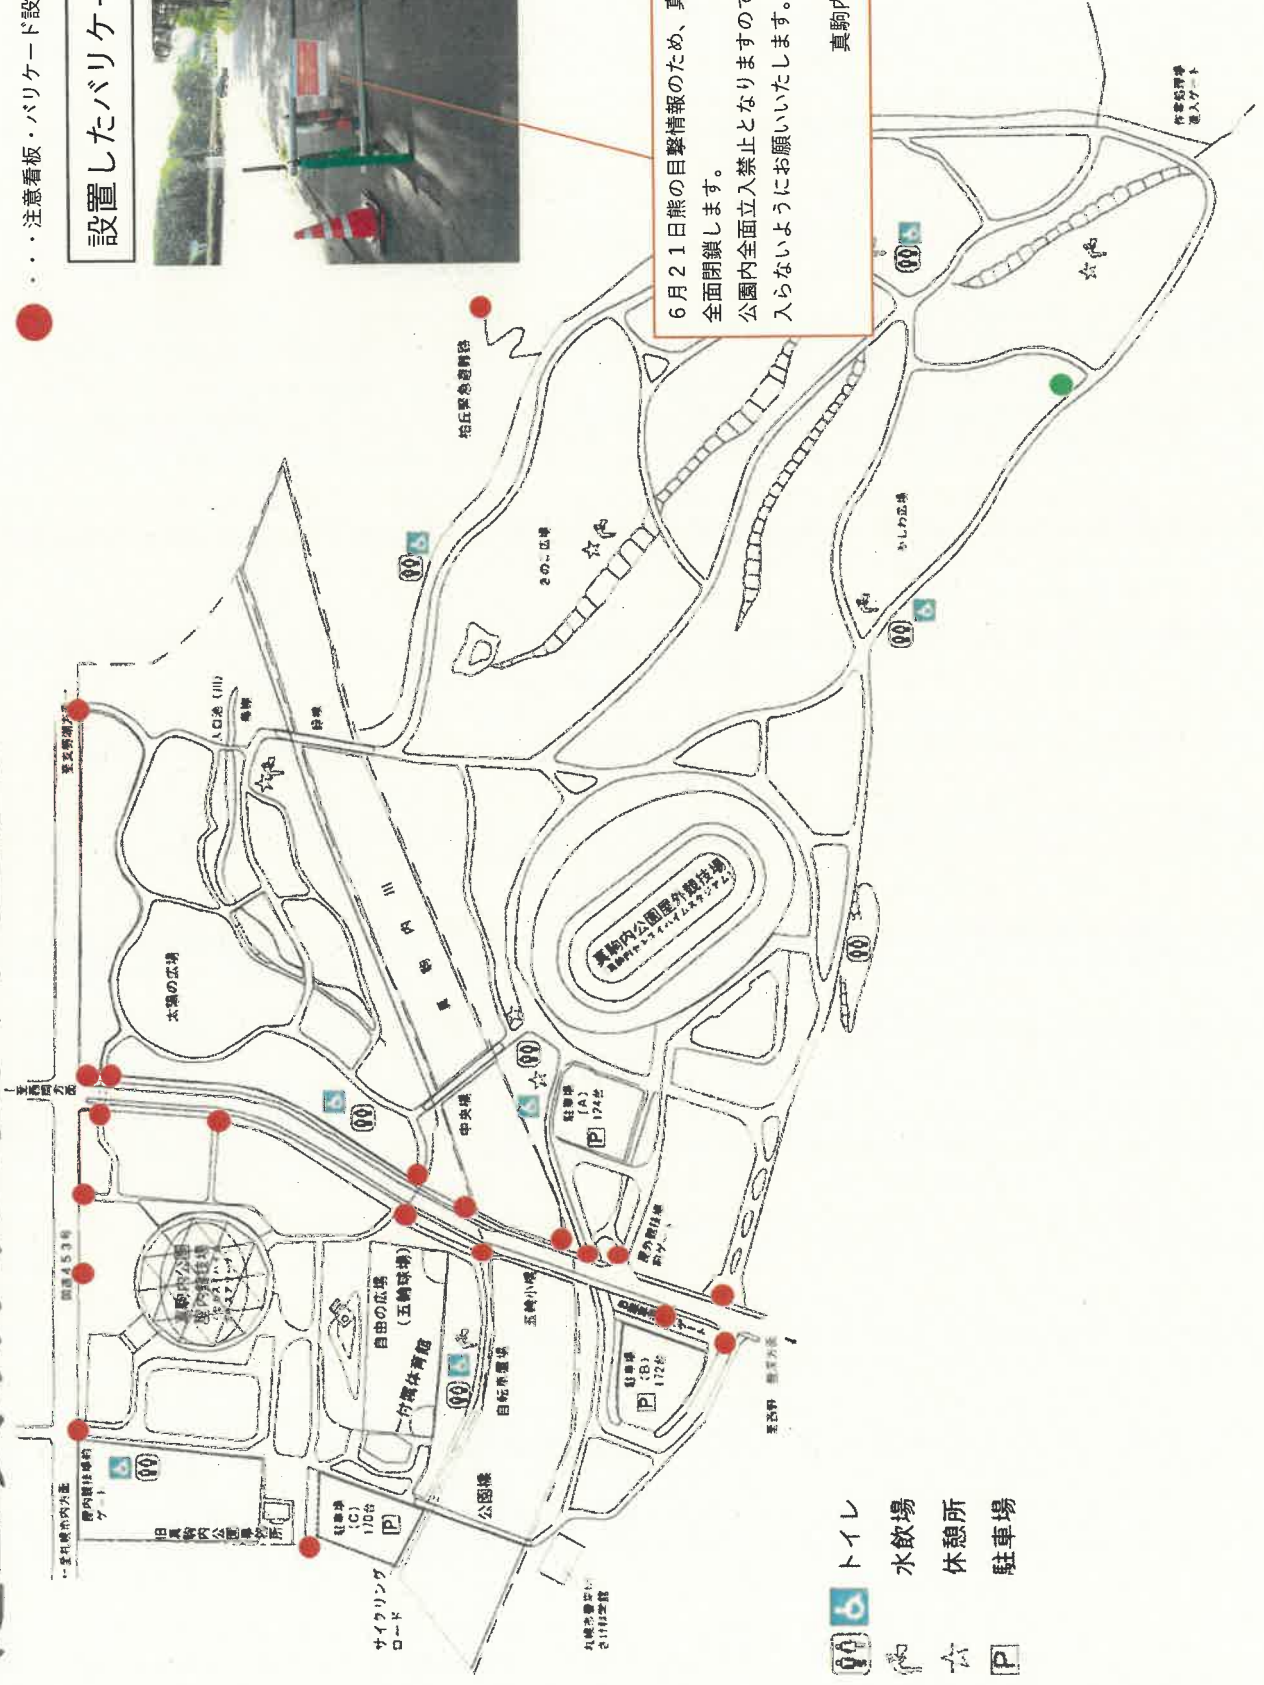

- トイレ
- 水飲場
- 休憩所
- 駐車場